

**S1 - ściana fundamentowa**

FOLIA KUBELKOWA  
STYRODUR gr. 12cm  
MASA BITUMICZNO-POLIMEROWA (np.masa KMB)  
BŁOCZEK BETONOWY gr. 24cm  
MASA BITUMICZNO-POLIMEROWA (np.masa KMB)

**S2 - ściana zewnętrzna**

TYNK ZEWN.CIENKOWARSTWOWY  
STYROPIAN gr. 20 cm  
BŁOCZEK Z BETONU KOMÓRKOWEGO - Solbet kl.600 gr. 24 cm  
TYNK WEWN.CEMENTOWO-WAPIENNY / GIPSOWY

**S3 - ściana konstr. wewn.  
- międzylokalowa**

TYNK WEWN.CEMENTOWO-WAPIENNY / GIPSOWY  
BŁOCZEK SILIKATOWY Silka gr. 18 cm  
TYNK WEWN.CEMENTOWO-WAPIENNY / GIPSOWY

**S4 - ściana działowa**

TYNK WEWN.CEMENTOWO-WAPIENNY / GIPSOWY  
BŁOCZEK Z BETONU KOMÓRKOWEGO Solbet gr. 12 cm  
TYNK WEWN.CEMENTOWO-WAPIENNY / GIPSOWY

**UWAGI:**

1. Kominy przyjęto jako systemowe z kanałem spalnym i wentylacyjnymi. Przewiduje się montaż pieca z zamkniętą komorą spalania. Przed wymurowaniem należy dobrać odpowiedni przekrój kanałów zgodnie z wytycznymi producenta pieca c.o.
2. Schody wewnętrzne żelbetowe.
3. Trzony kominowe należy dylatować od stropu i więźby dachowej.
4. Wymiary drzwi wewnętrznych podane w świetle ościeżnic, wymiary okien i drzwi zewnętrznych w świetle otworu w murze.
5. Poziomy parapetów podane od wykończonej posadzki.
6. Otwory drzwiowe i okienne dostosować do wymagań wybranego producenta.
7. Przed zamówieniem stolarki wymiary otworów sprawdzić z natury (na budowie).
7. W budynku zostanie wykonana wentylacja mechaniczna nawiewno-wywiewna.

**UWAGA:** elementy konstrukcyjne wyk. zgodnie z projektem technicznym

**M-Projekt Architekci**  
ul. Kilińskiego 9/13  
05-825 Grodzisk Mazowiecki  
tel. 602-435-486

Projekt:  
**PROJEKT TRZECH BUDYNKÓW MIESZKALNYCH  
JEDNORODZINNYCH W ZABUDOWIE SZEREGOWEJ**

Adres budowy:  
dz. nr ew. 1/58, 1/59, 1/60, obr 15  
jednostka ewidencyjna 140504\_4 Godzisk Maz.

Investor:  
Willadevelopment Sp.z.o.o.

Projektant:  
mgr inż. arch. Stanisław Grodzki, spec.architektoniczna  
upr. bud. St-24/83, MA-1232

Tytuł rys:  
**RZUT PIĘTRA**

Data: 02.2024


Nr. rys.

Nr strony

Skala: 1:100

A-3

15

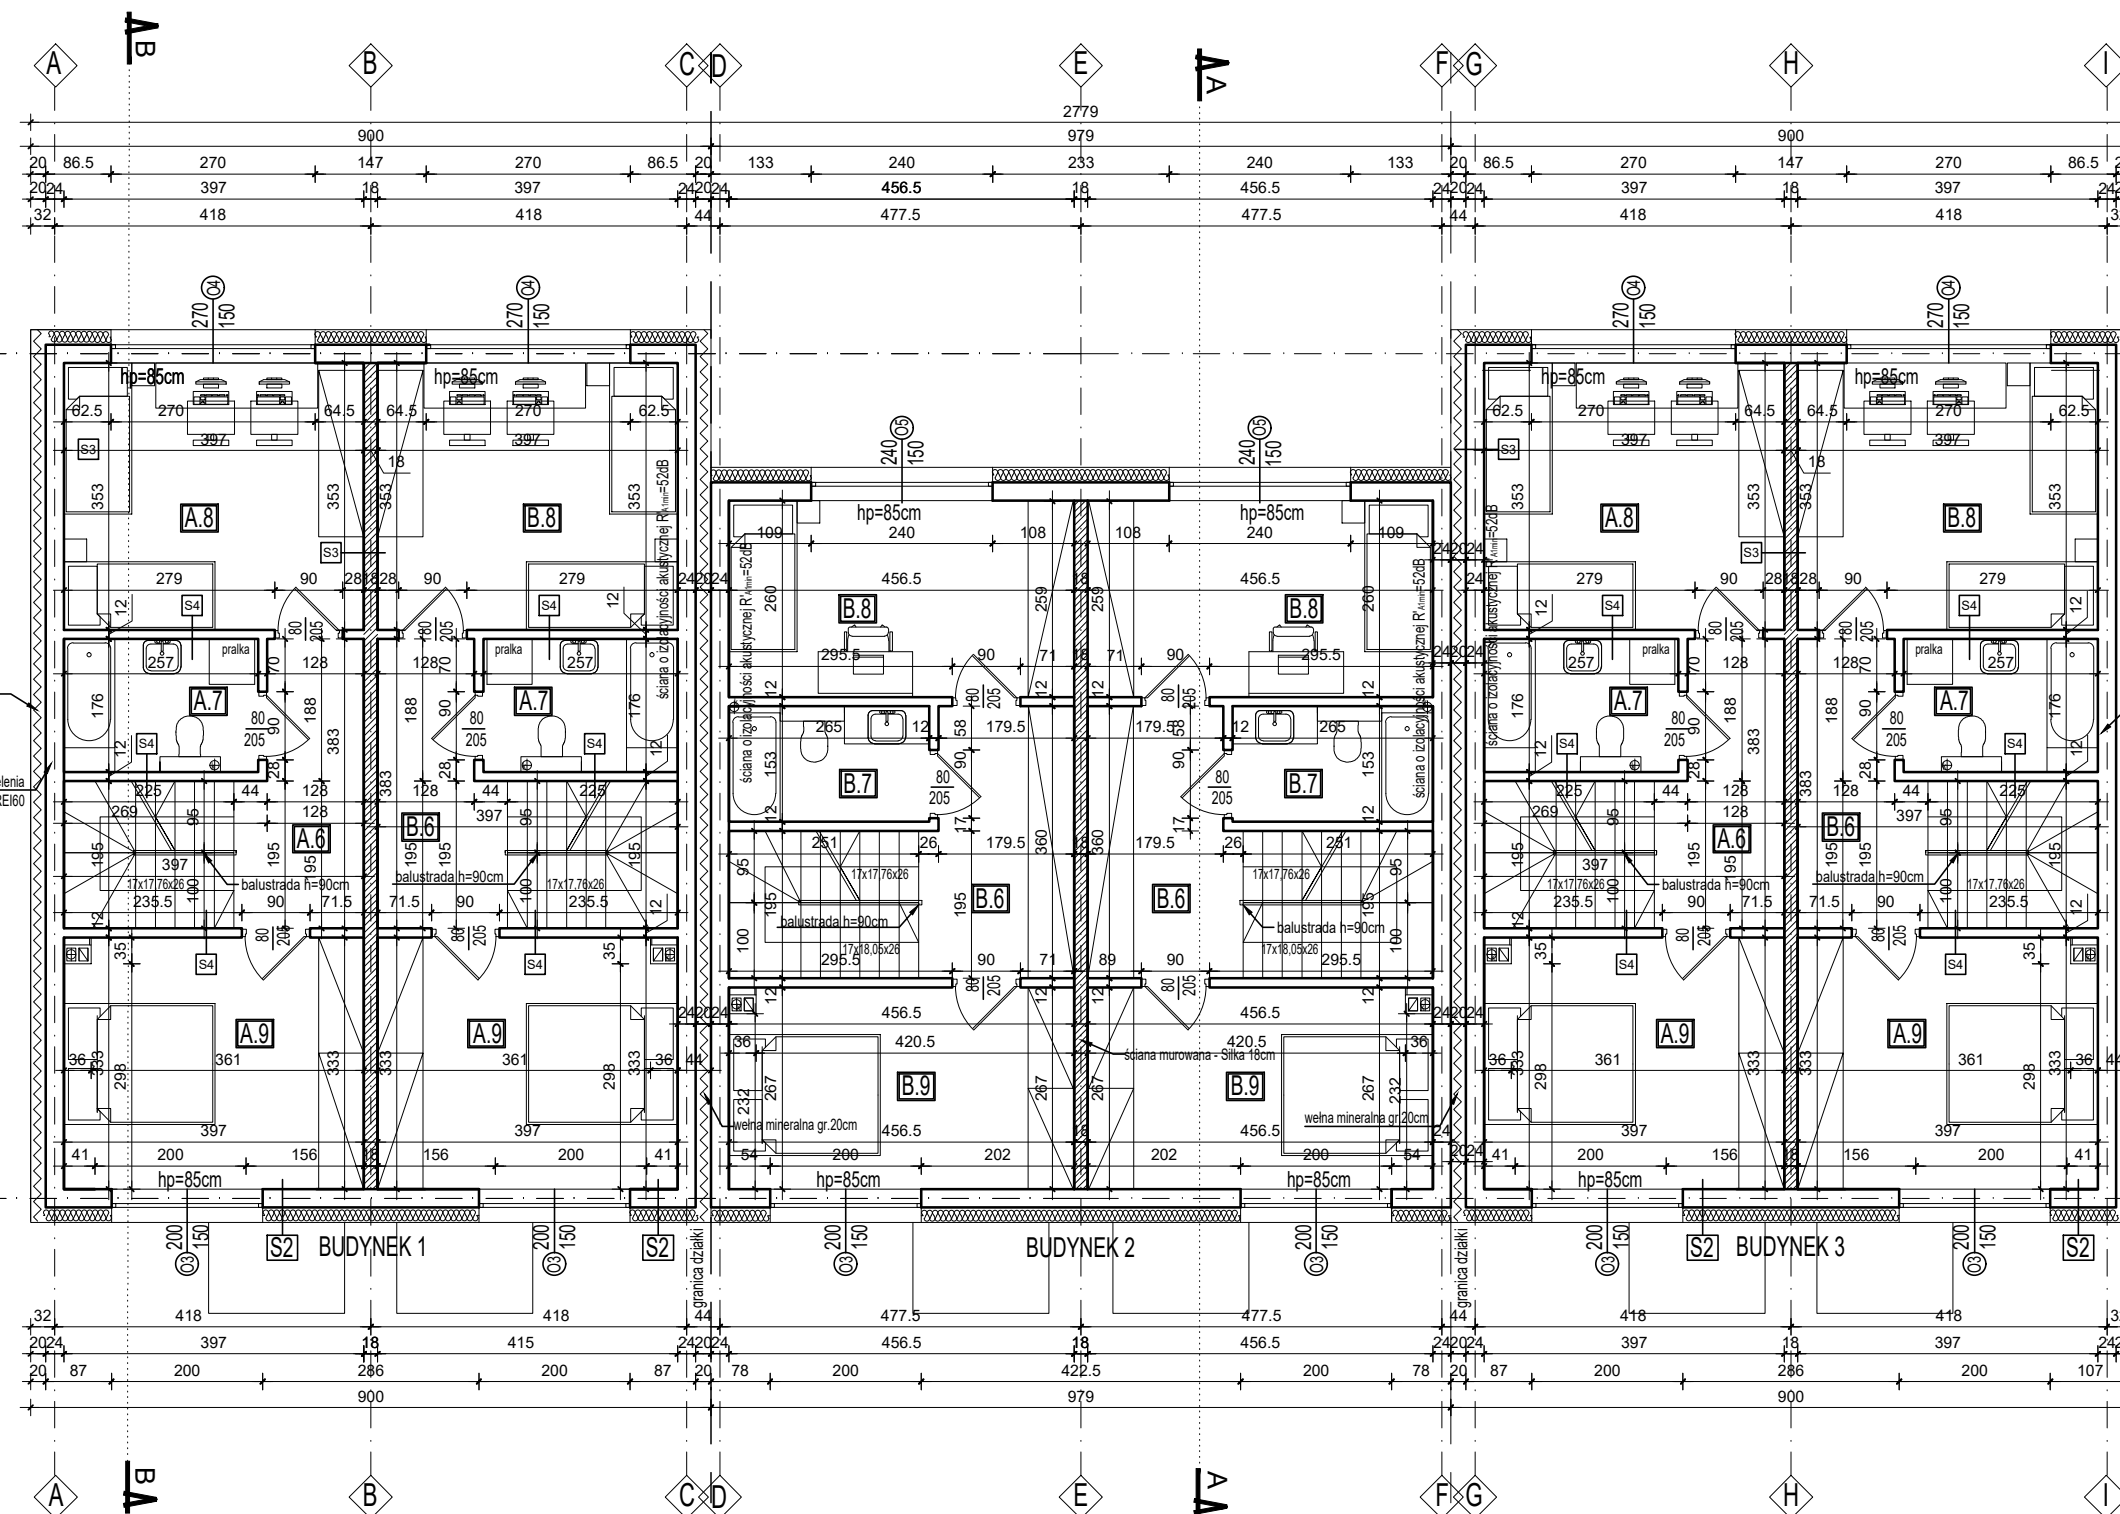

ZESTAWIENIE POWIERZCHNI PIĘTRO 1 - BUDYNEK 1			
Nr	Nazwa pomieszczenia	Pow.	Posadzka
A.6/B.6	KORYTARZ	5,67m <sup>2</sup>	parkiet
A.7/B.7	ŁAZIENKA	4,43m <sup>2</sup>	gres
A.8/B.8	POKÓJ	13,86m <sup>2</sup>	parkiet
A.9/B.9	SYPIALNIA	12,95m <sup>2</sup>	parkiet
<b>SUMA</b>		<b>2x36,91m<sup>2</sup></b>	

ZESTAWIENIE POWIERZCHNI PIĘTRO 1 - BUDYNEK 2			
Nr	Nazwa pomieszczenia	Pow.	Posadzka
A.6/B.6	KORYTARZ	6,87m <sup>2</sup>	parkiet
A.7/B.7	ŁAZIENKA	3,97m <sup>2</sup>	gres
A.8/B.8	POKÓJ	11,72m <sup>2</sup>	parkiet
A.9/B.9	SYPIALNIA	11,92m <sup>2</sup>	parkiet
<b>SUMA</b>		<b>2x34,48m<sup>2</sup></b>	

ZESTAWIENIE POWIERZCHNI PIĘTRO 1 - BUDYNEK 3			
Nr	Nazwa pomieszczenia	Pow.	Posadzka
A.6/B.6	KORYTARZ	5,67m <sup>2</sup>	parkiet
A.7/B.7	ŁAZIENKA	4,43m <sup>2</sup>	gres
A.8/B.8	POKÓJ	13,86m <sup>2</sup>	parkiet
A.9/B.9	SYPIALNIA	12,98m <sup>2</sup>	parkiet
<b>SUMA</b>		<b>2x36,94m<sup>2</sup></b>	