

**S1 - ściana fundamentowa**

FOLIA KUBELKOWA  
STYRODUR gr. 12cm  
MASA BITUMICZNO-POLIMEROWA (np.masa KMB)  
BLOCZEK BETONOWY gr. 24cm  
MASA BITUMICZNO-POLIMEROWA (np.masa KMB)

**S2 - ściana zewnętrzna**

TYNK ZEWN.CIENKOWARSTWOWY  
STYROPIAN gr. 20 cm  
BLOCZEK Z BETONU KOMÓRKOWEGO - Solbet kl.600 gr. 24 cm  
TYNK ZEWN.CEMENTOWO-WAPIENNY / GIPSOWY

**S3 - ściana konstr. wewn.  
- międzylokalowa**

TYNK ZEWN.CEMENTOWO-WAPIENNY / GIPSOWY  
BLOCZEK SILIKATOWY Silka gr. 18 cm  
TYNK ZEWN.CEMENTOWO-WAPIENNY / GIPSOWY

**S4 - ściana działowa**

TYNK ZEWN.CEMENTOWO-WAPIENNY / GIPSOWY  
BLOCZEK Z BETONU KOMÓRKOWEGO Solbet gr. 12 cm  
TYNK ZEWN.CEMENTOWO-WAPIENNY / GIPSOWY

**UWAGI:**

- Kominy przyjęto jako systemowe z kanałem spalnym i wentylacyjnymi. Przewiduje się montaż pieca z zamkniętą komorą spalania. Przed wymurowaniem należy dobrać odpowiedni przekrój kanałów zgodnie z wytycznymi producenta pieca c.o.
- Schody wewnętrzne żelbetowe.
- Trzony kominowe należy dylatować od stropu i więźby dachowej.
- Wymiary drzwi wewnętrznych podane w świetle ościeżnic, wymiary okien i drzwi zewnętrznych w świetle otworu w murze.  
Poziomy parapetów podane od wykończonej posadzki.
- Otwory drzwiowe i okienne dostosować do wymagań wybranego producenta.
- Przed zamówieniem stolarki wymiary otworów sprawdzić z natury (na budowie).
- W budynku zostanie wykonana wentylacja mechaniczna nawiewno-wywiewna.

**UWAGA:** elementy konstrukcyjne wyk. zgodnie z projektem technicznym

**M-Projekt Architekci**  
ul. Kilińskiego 9/13  
05-825 Grodzisk Mazowiecki  
tel. 602-435-486

**Projekt:**  
**PROJEKT TRZECH BUDYNKÓW MIESZKALNYCH  
JEDNORODZINNYCH W ZABUDOWIE SZEREGOWEJ**

**Adres budowy:**  
dz. nr ew. 1/58, 1/59, 1/60, obr 15  
jednostka ewidencyjna 140504\_4 Godzisk Maz.

**Investor:**  
Willadevelopment Sp.z.o.o.

**Projektant:**  
mgr inż. arch. Stanisław Grodzki, spec.architektoniczna  
upr. bud. St-24/83, MA-1232


**Tytuł rys:**  
RZUT PODDASZA

Data: 02.2024

Nr. rys. Nr strony

Skala: 1:100

A-4 16

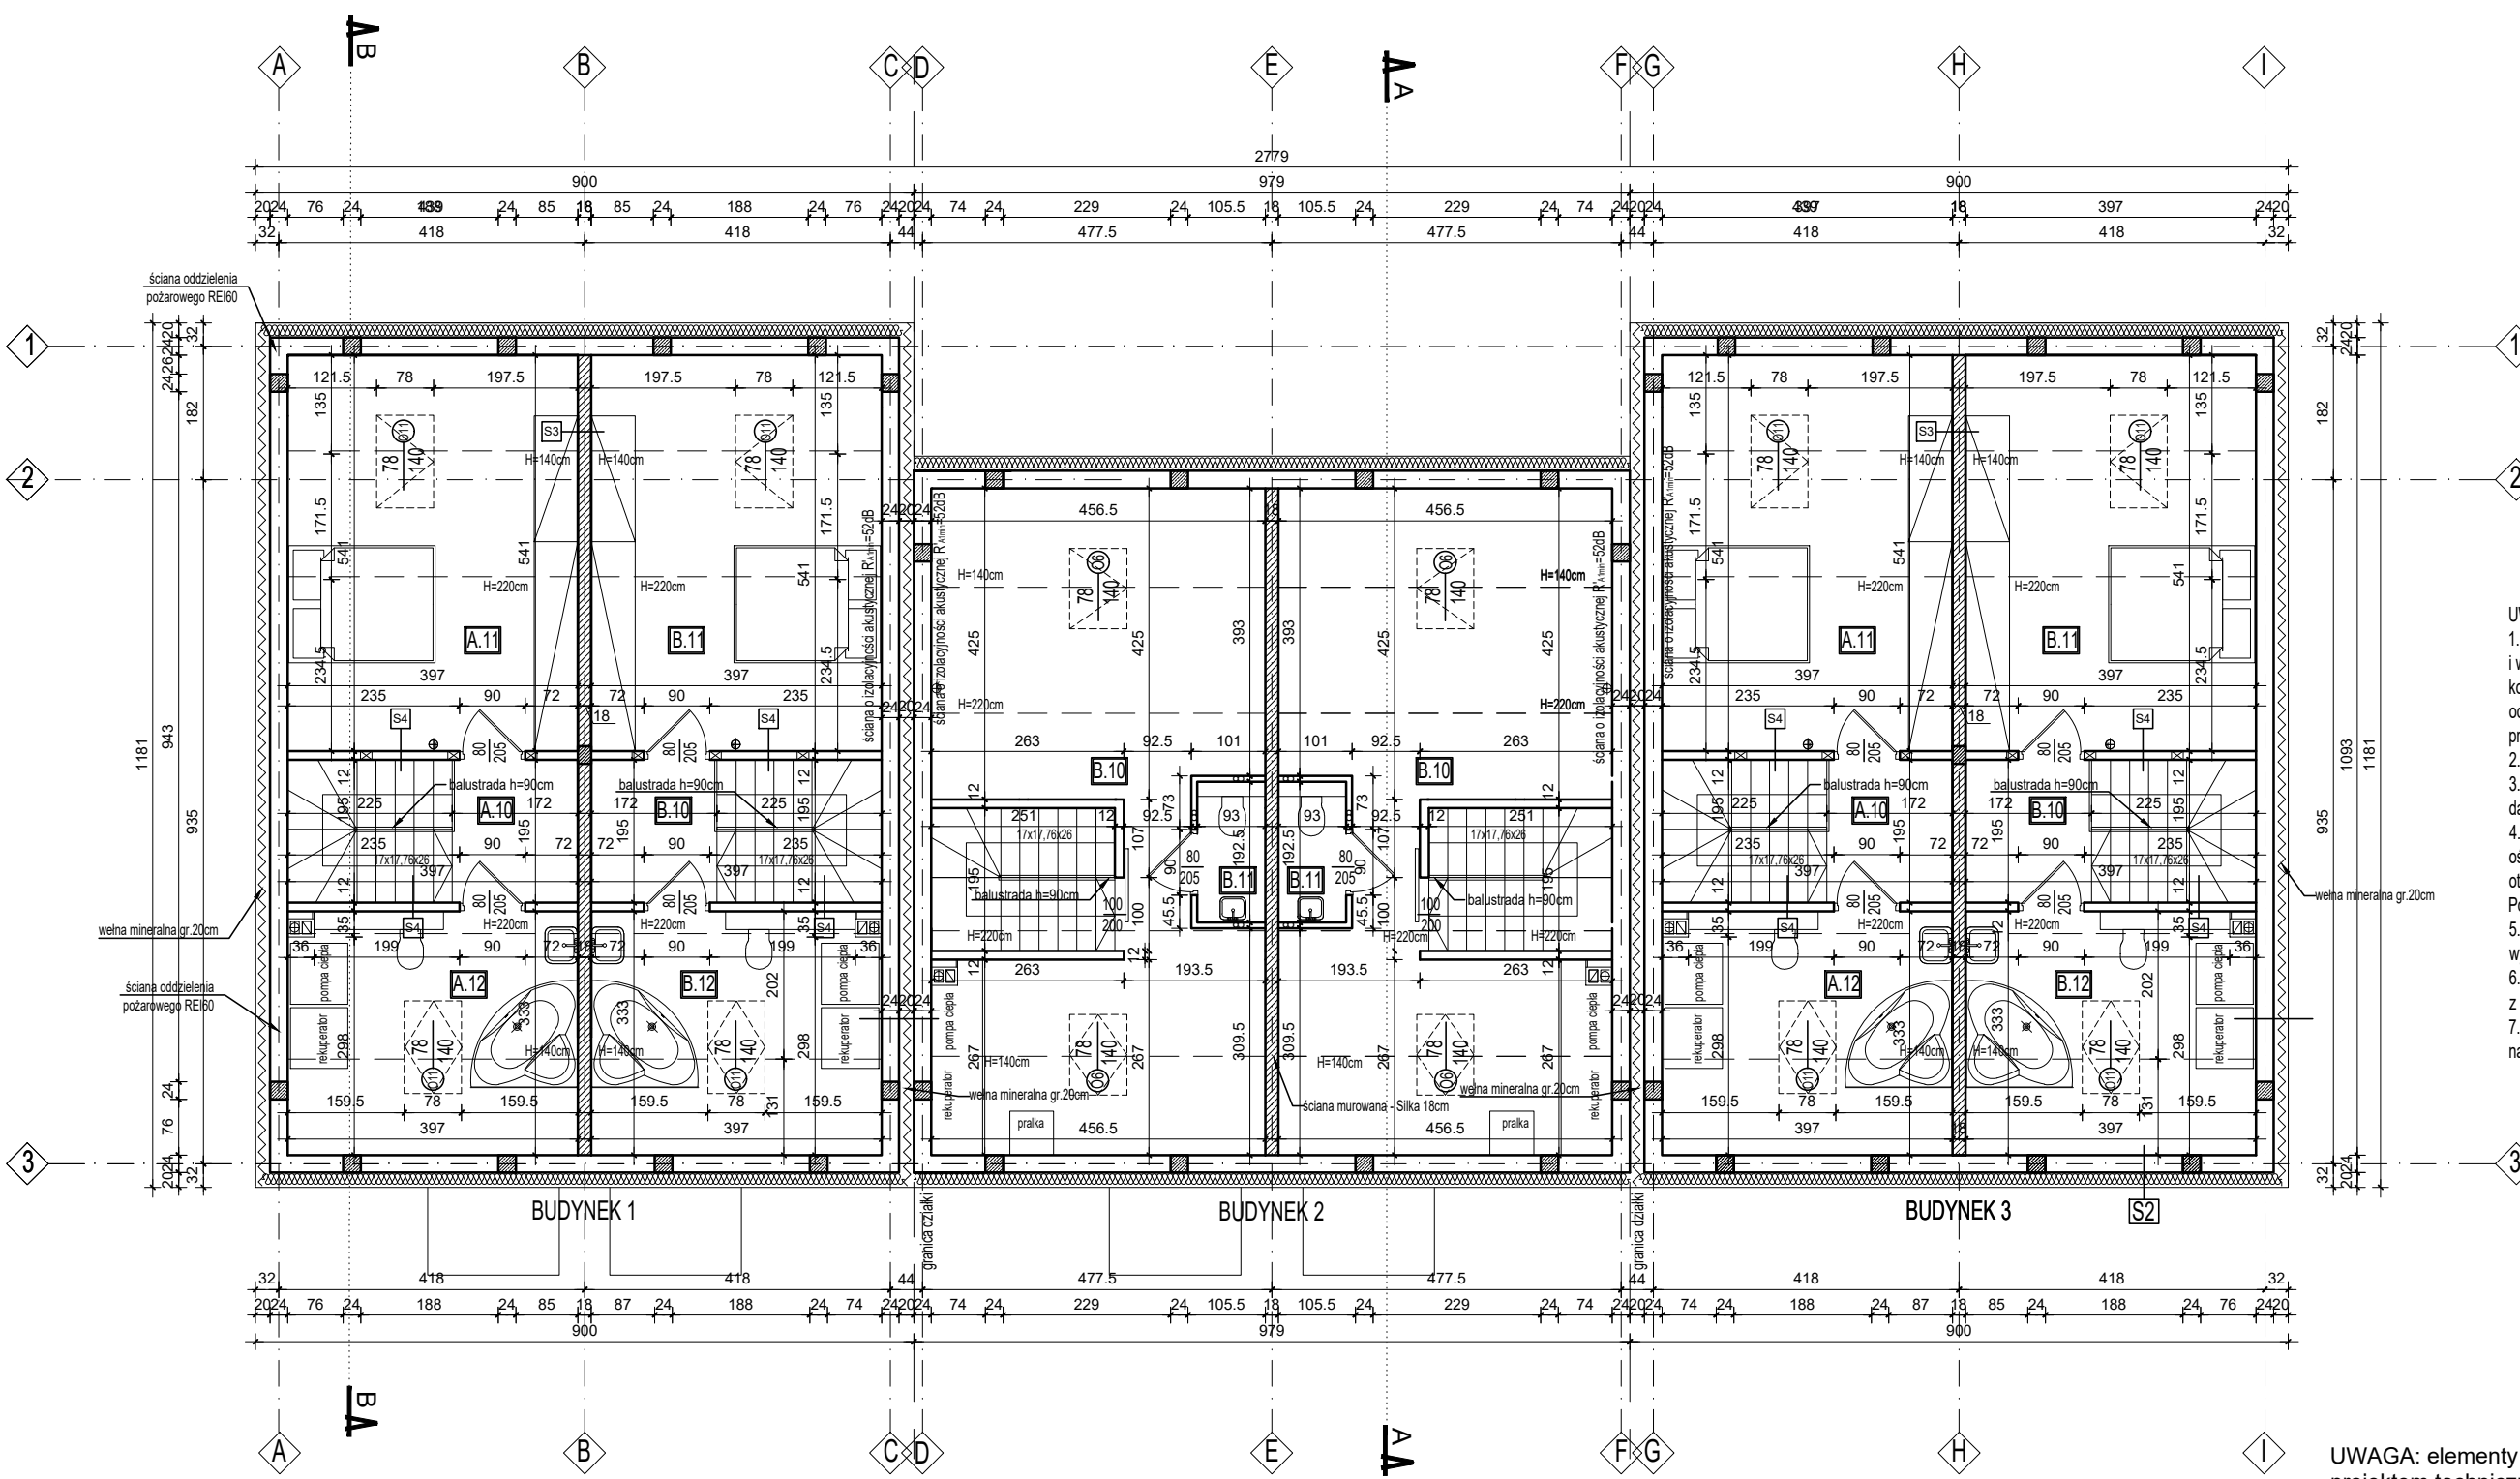

ZESTAWIENIE POWIERZCHNI PODDASZE - BUDYNEK 1			
Nr	Nazwa pomieszczenia	Pow.	Posadzka
A.10/B.10	KORYTARZ	3,30m <sup>2</sup>	parkiet
A.11/B.11	POKÓJ	12,60m <sup>2</sup>	parkiet
A.12/B.12	ŁAZIENKA	4,56m <sup>2</sup>	gres
<b>SUMA</b>		<b>2x20,46m<sup>2</sup></b>	

ZESTAWIENIE POWIERZCHNI PODDASZE - BUDYNEK 2			
Nr	Nazwa pomieszczenia	Pow.	Posadzka
A.10/B.10	PODDASZE	14,33m <sup>2</sup>	parkiet
A.11/B.11	WC	1,72m <sup>2</sup>	gres
<b>SUMA</b>		<b>2x16,05 m<sup>2</sup></b>	

ZESTAWIENIE POWIERZCHNI PODDASZE - BUDYNEK 3			
Nr	Nazwa pomieszczenia	Pow.	Posadzka
A.10/B.10	KORYTARZ	3,30m <sup>2</sup>	parkiet
A.11/B.11	POKÓJ	12,60m <sup>2</sup>	parkiet
A.12/B.12	ŁAZIENKA	4,46m <sup>2</sup>	gres
<b>SUMA</b>		<b>2x20,36m<sup>2</sup></b>	