



1. TYNK CIENKOWARSTWOWY ZEWNĘTRZNY  
KOLOR: BIAŁY
2. TYNK CIENKOWARSTWOWY ZEWNĘTRZNY  
KOLOR: SZARY
3. OKŁADZINA ELEWACYJNA: DREWNO /  
DREWNOPODOBNA
4. TYNK COKŁOWY / PŁYTKA ELEWACYJNA  
KOLOR: SZARY
5. POKRYCIE DACHOWE - BLACHA PŁASKA NA  
RĄBEK STOJĄCY  
KOLOR: GRAFIT
6. STOLARKA OKIENNA I DRZWIOWA  
KOLOR: GRAFIT

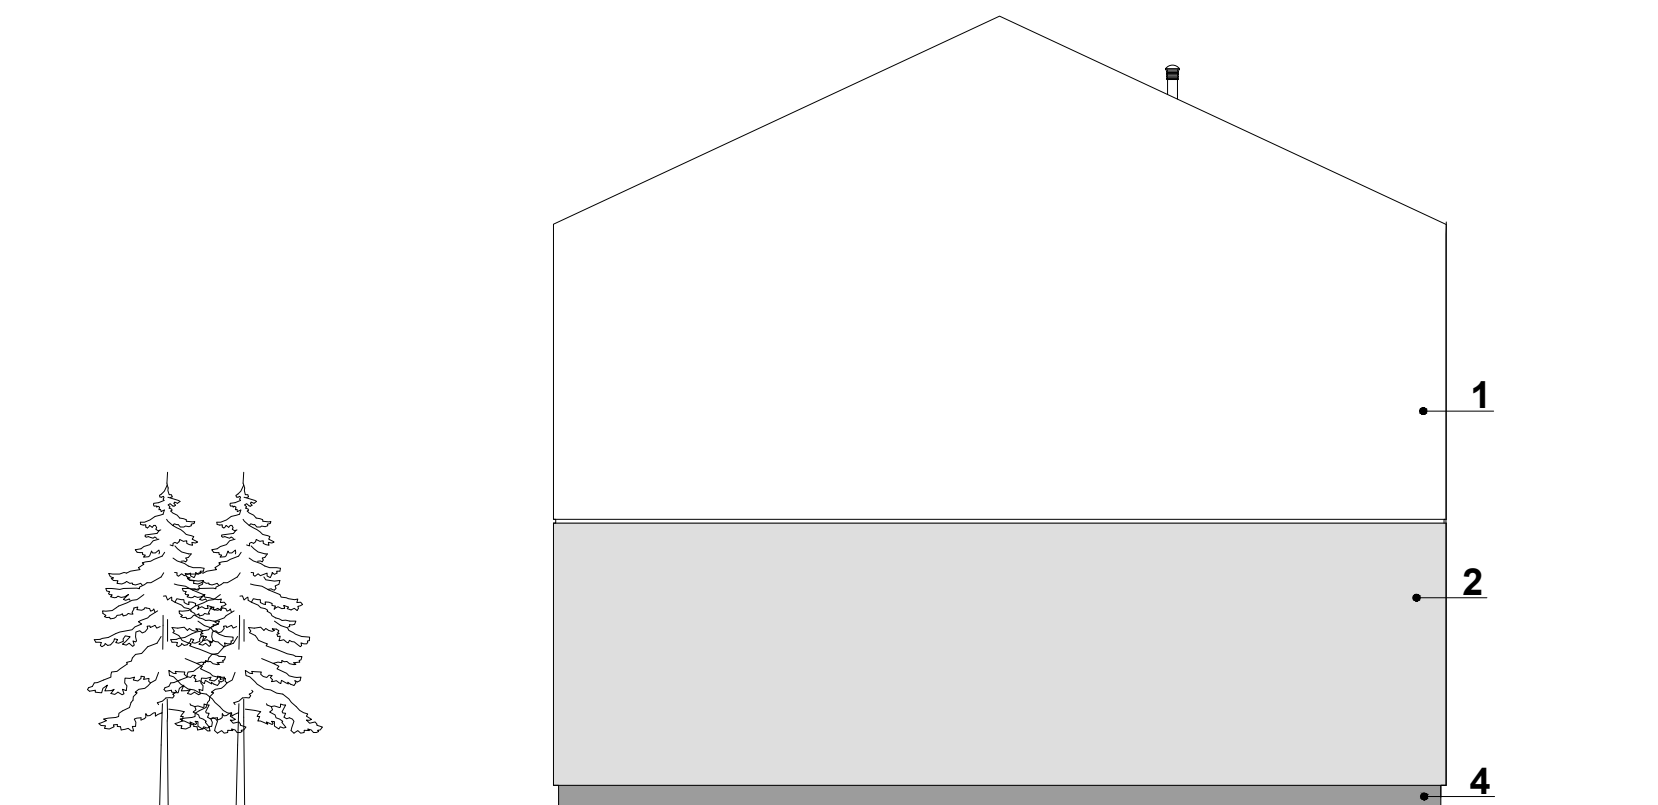

**ELEWACJA BOCZNA / PÓŁNOCNO - ZACHODNIA**

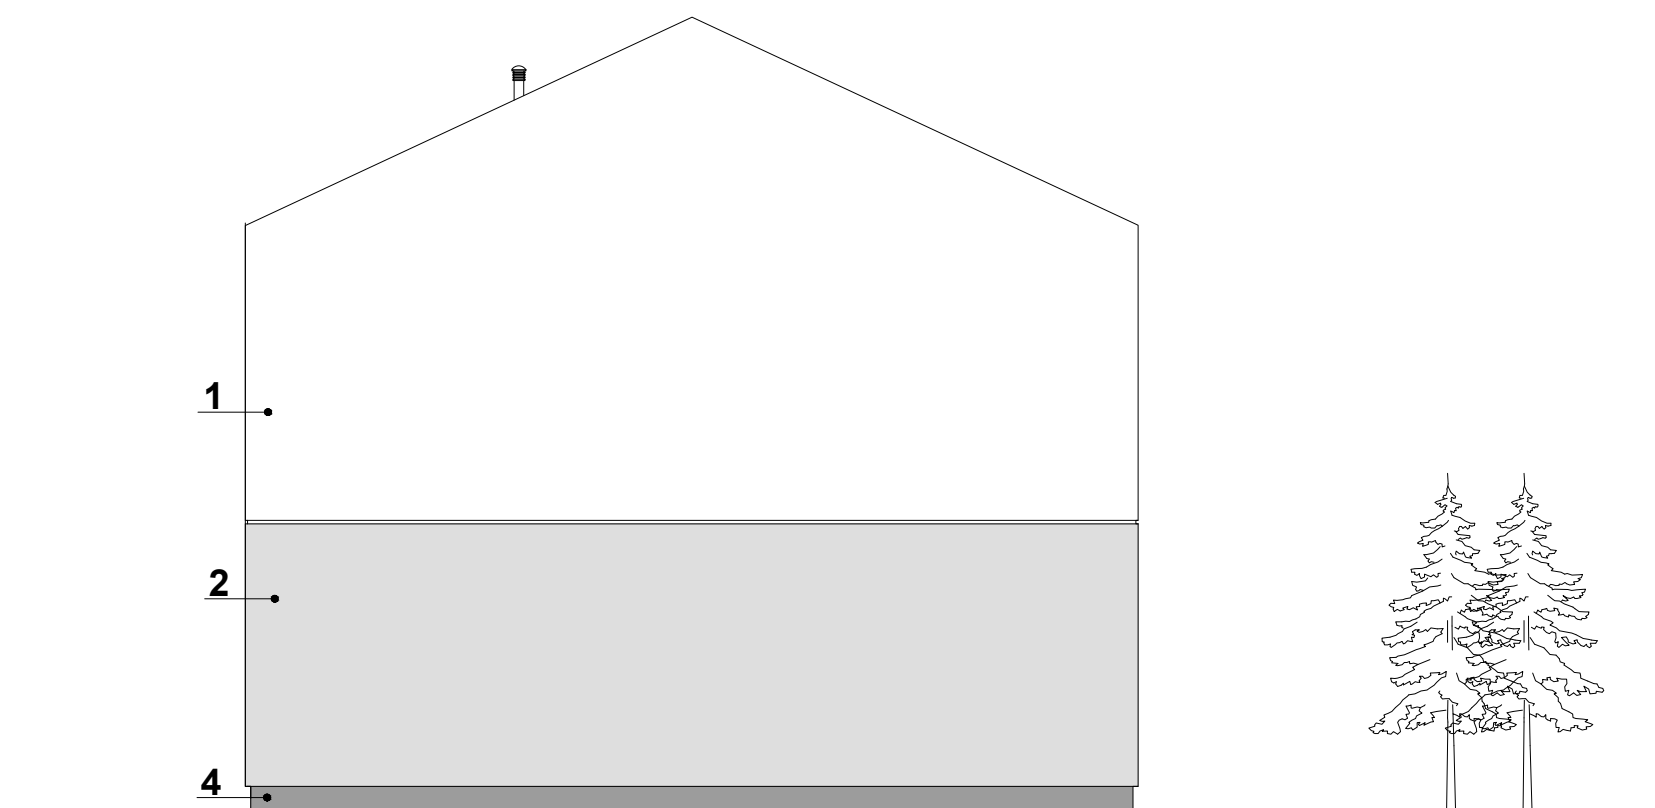

**ELEWACJA BOCZNA / POŁUDNIOWO-WSCHODNIA**

**M-Projekt Architekci**  
ul. Kilińskiego 9/13  
05-825 Grodzisk Mazowiecki  
tel. 602-435-486

Projekt:  
**PROJEKT TRZECH BUDYNKÓW MIESZKALNYCH  
JEDNORODZINNYCH W ZABUDWIE SZEREGOWEJ**

Adres budowy:  
dz. nr ew. 1/58, 1/59, 1/60, obr 15  
jednostka ewidencyjna 140504\_4 Godzisk Maz.

Inwestor:  
Willadevelopment Sp.z.o.o.

Projektant:  
mgr inż. arch. Stanisław Grodzki, spec.architektoniczna  
upr. bud. St-24/83, MA-1232

Tytuł rys: **ELEWACJE BOCZNE**

Data: 02.2024	Nr. rys.	Nr strony
Skala: 1:100	A-10	22